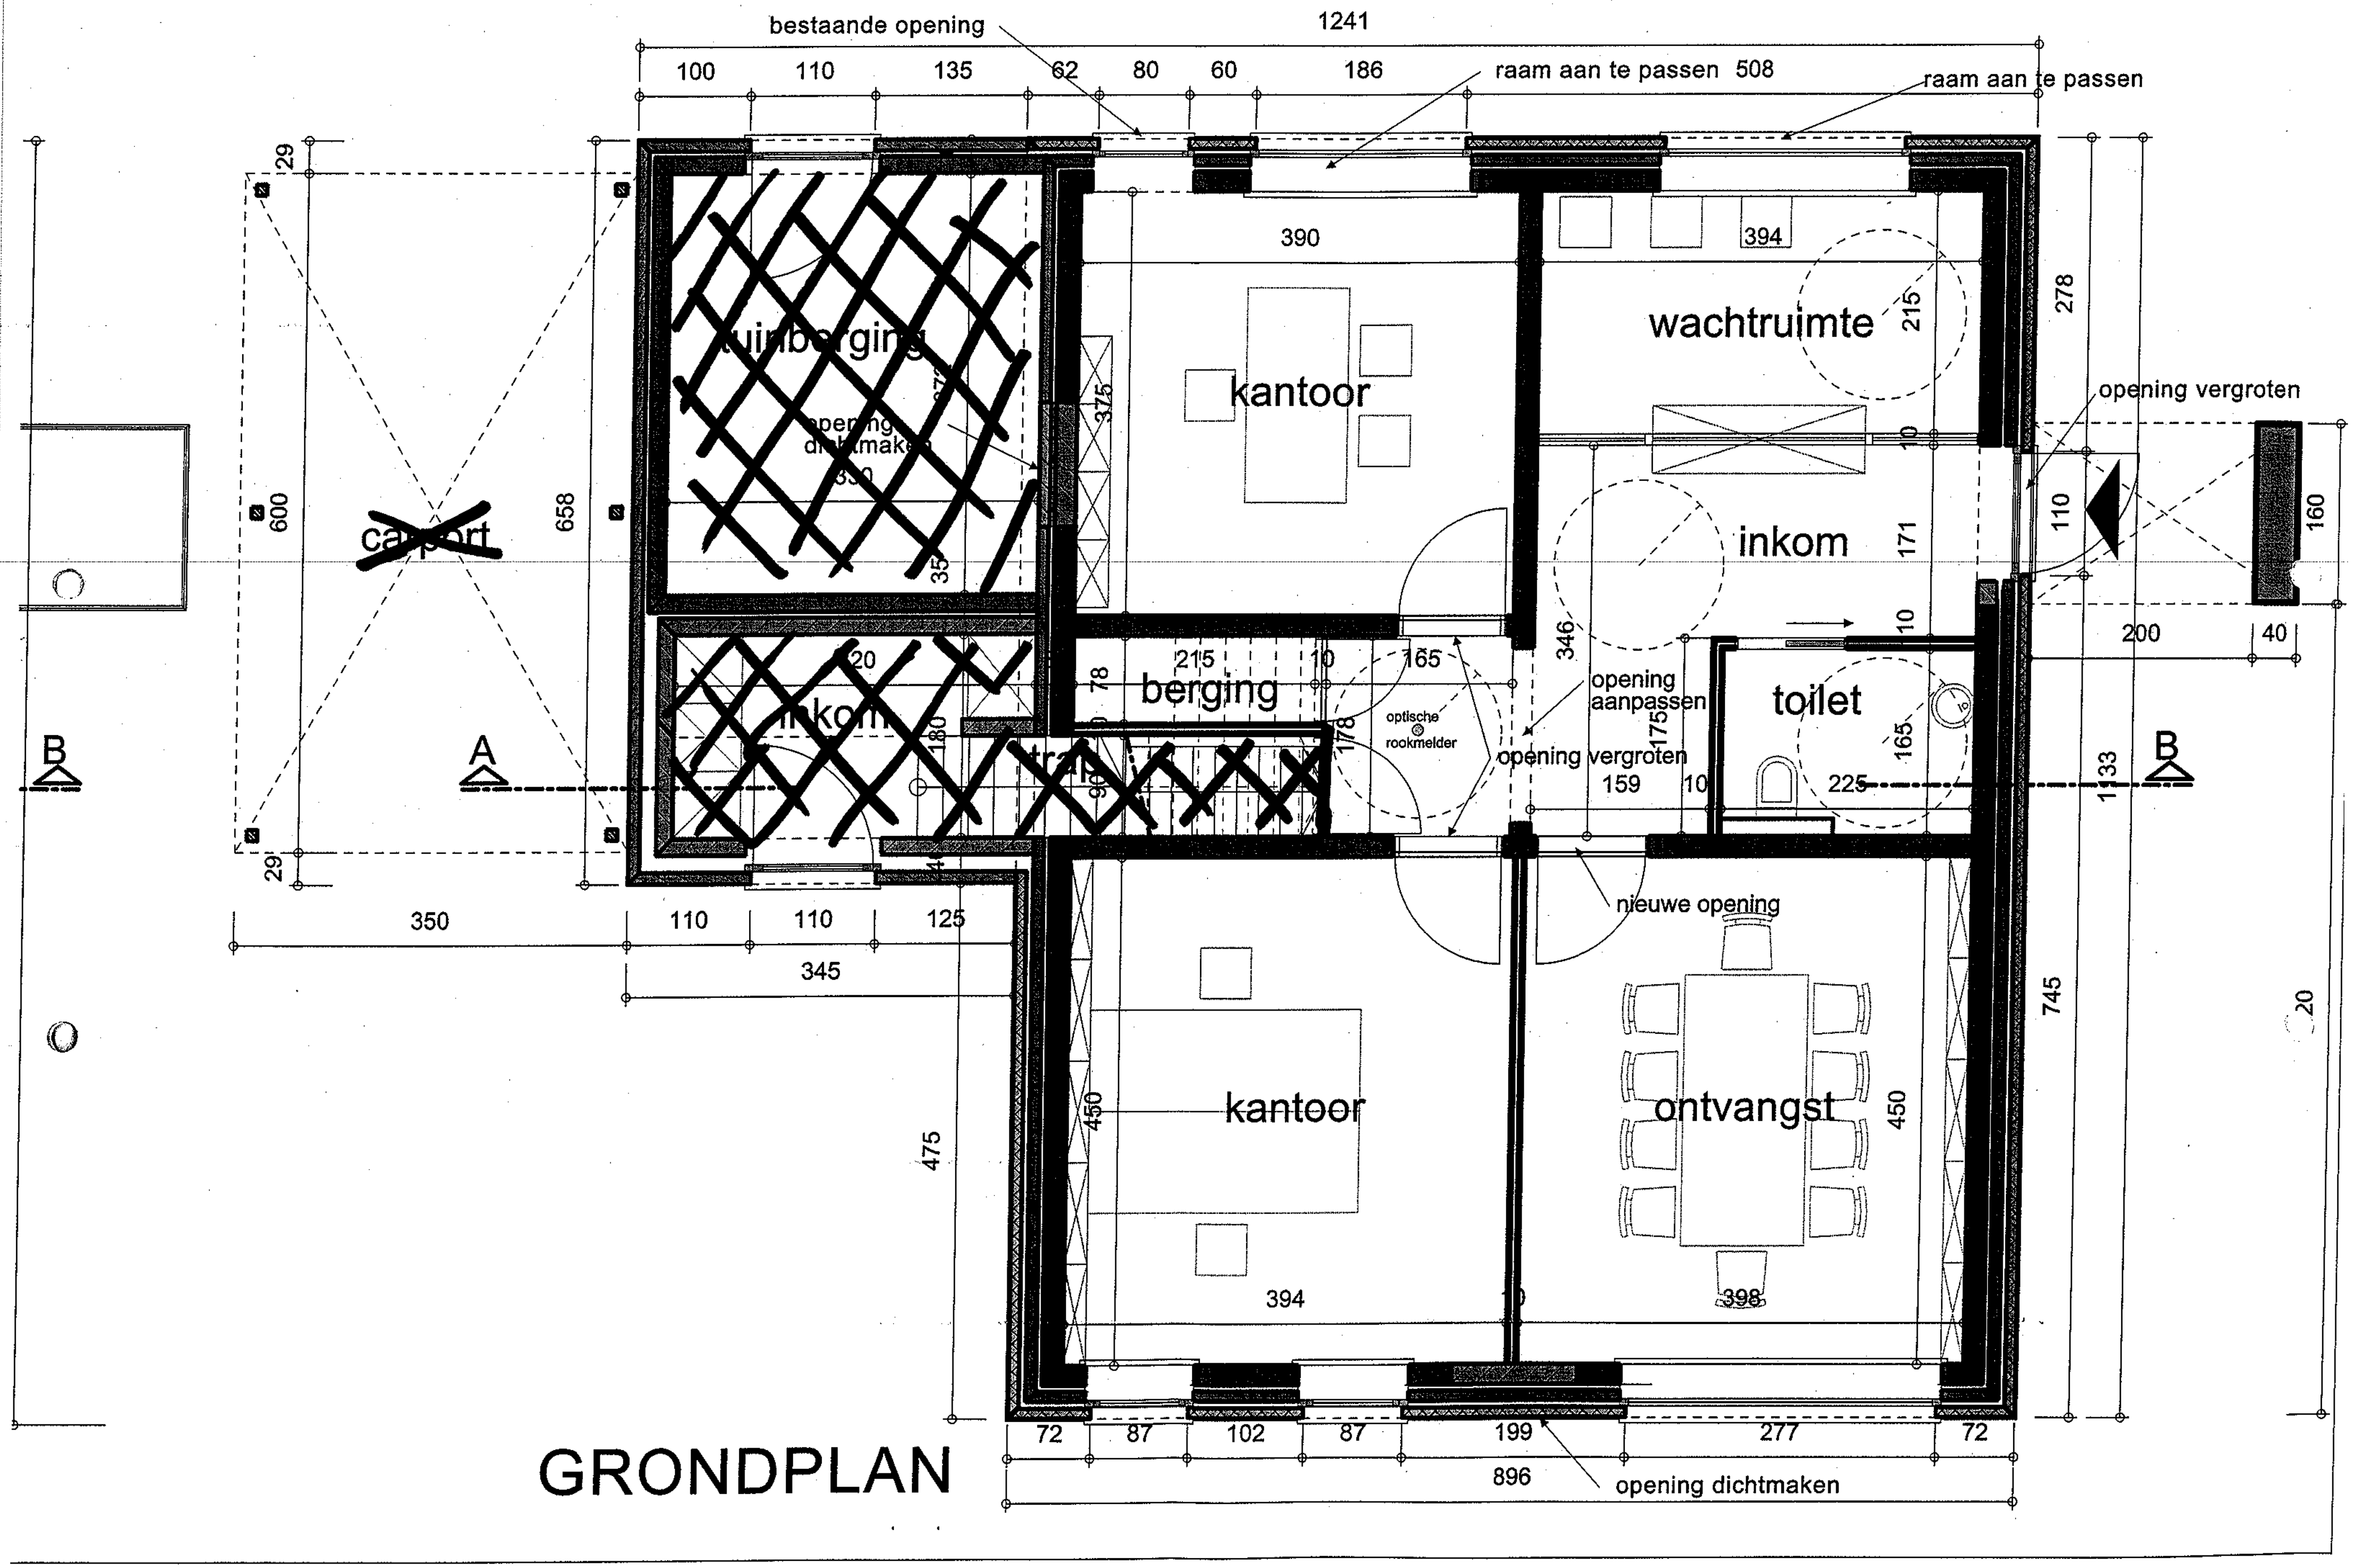
bestaande opening
raam aan te passen
raam aan te passen
tuinberging
opening dichtmaken
carport
kantoor
wachtruimte
opening vergroten
inkom
berging
inkom
trap
optische rookmelder
opening aanpassen
opening vergroten
toilet
nieuwe opening
kantoor
ontvangst
opening dichtmaken

GRONDPLAN